

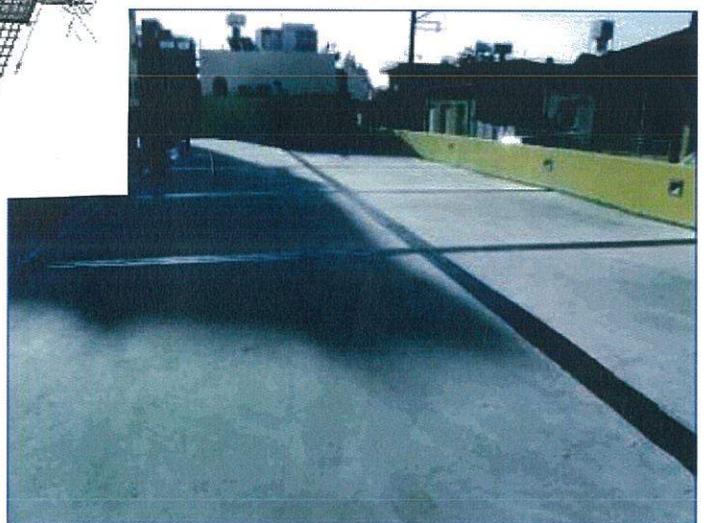
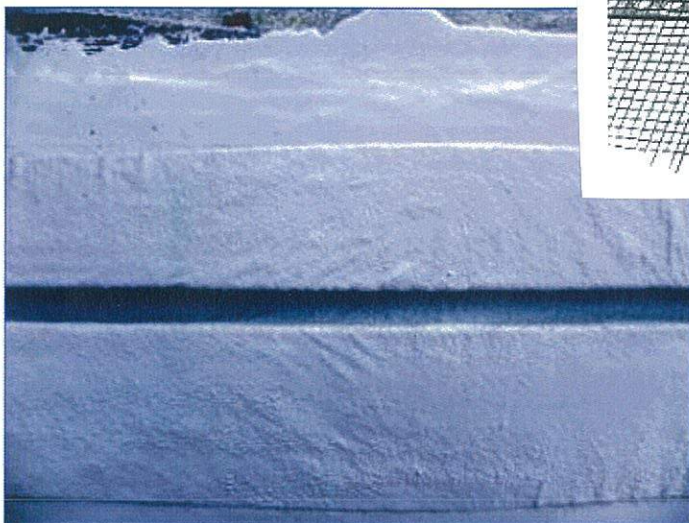
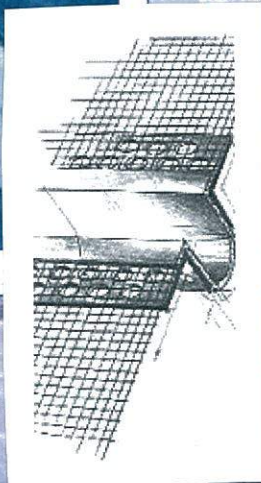
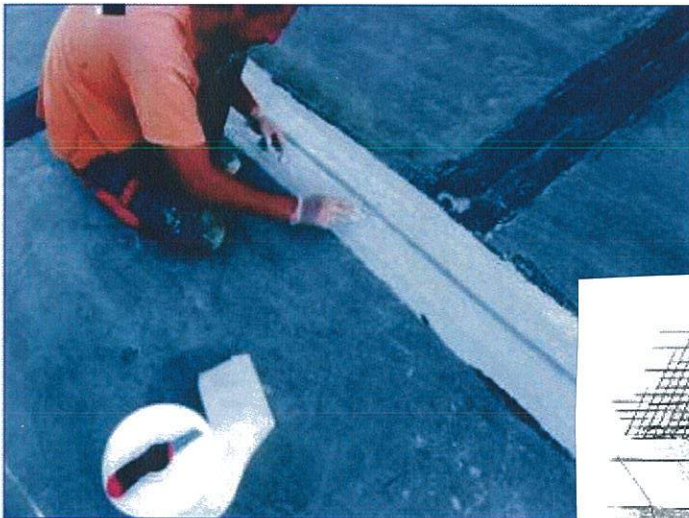


Στεγανοποίηση αρμών διαστολής

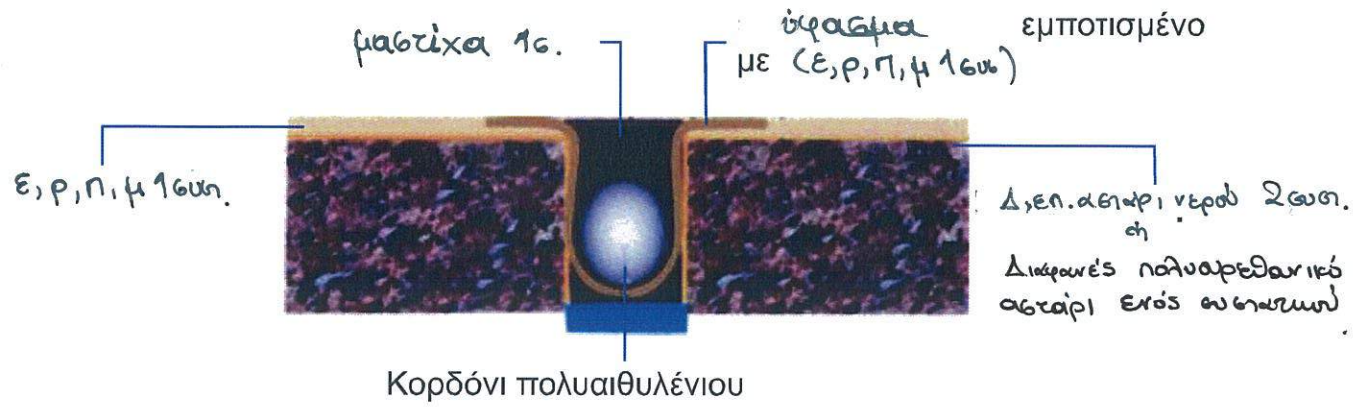


Συστήματα στεγάνωσης και σημεία υψηλού κινδύνου


Coping Detail

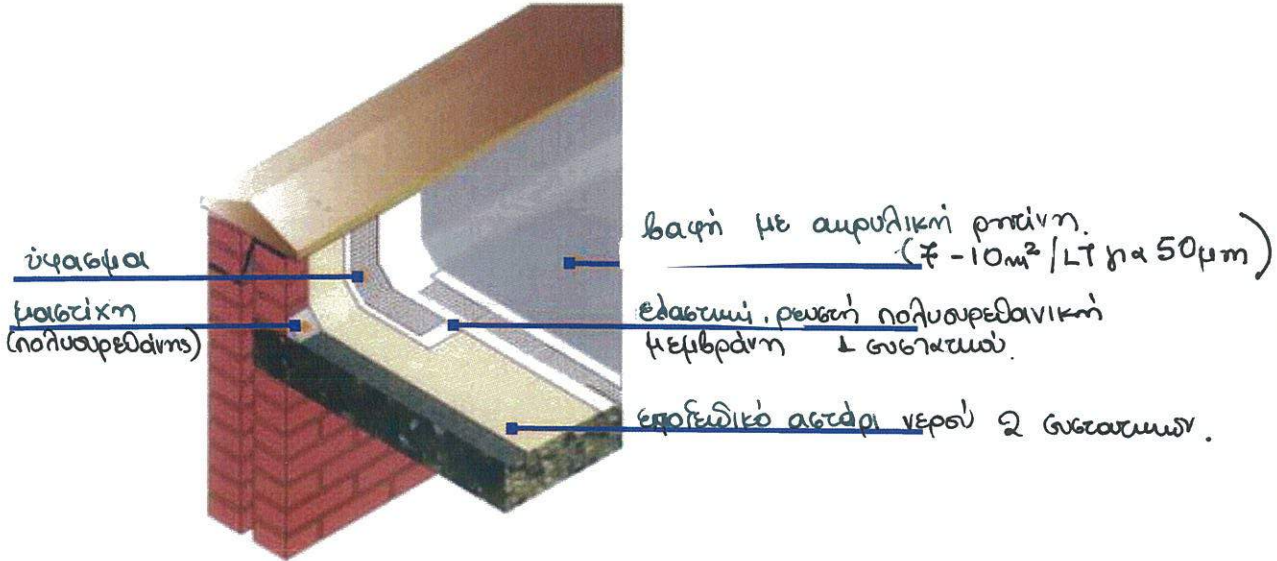

Abutment Detail

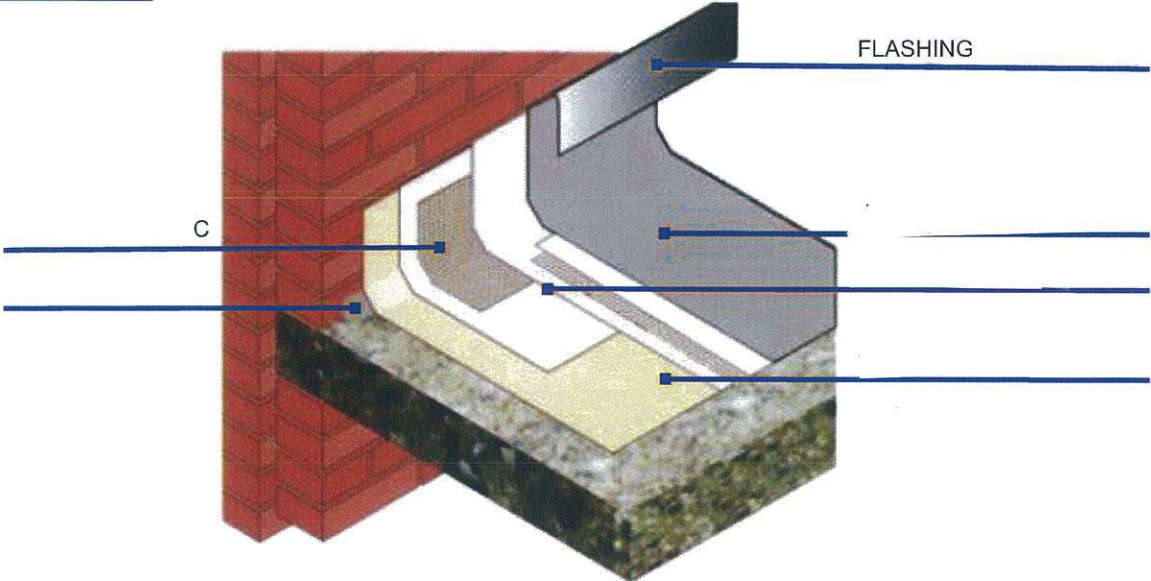


External Corner Abutment Detail

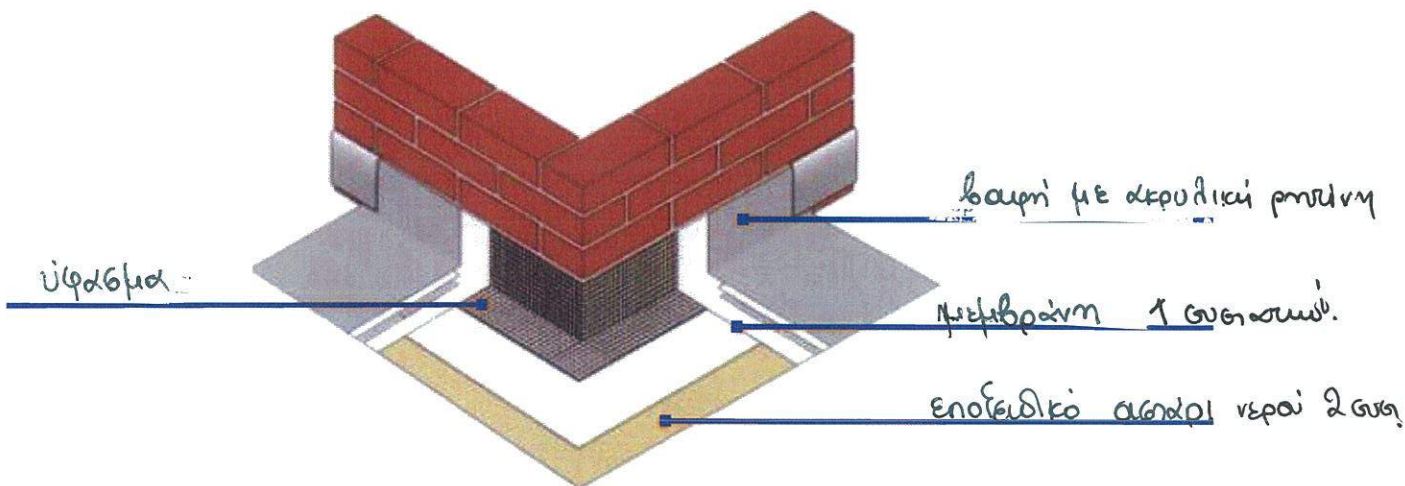


Πολυουρεθανικά συστήματα στεγάνωσης

ΟΔΗΓΙΕΣ ΣΧΕΔΙΑΣΗΣ ΚΑΙ ΕΠΙΣΚΕΥΗΣ ΑΡΜΩΝ ΔΙΑΣΤΟΛΗΣ ΚΑΙ ΡΩΓΜΩΝ


Στεγανός αρμός διαστολής

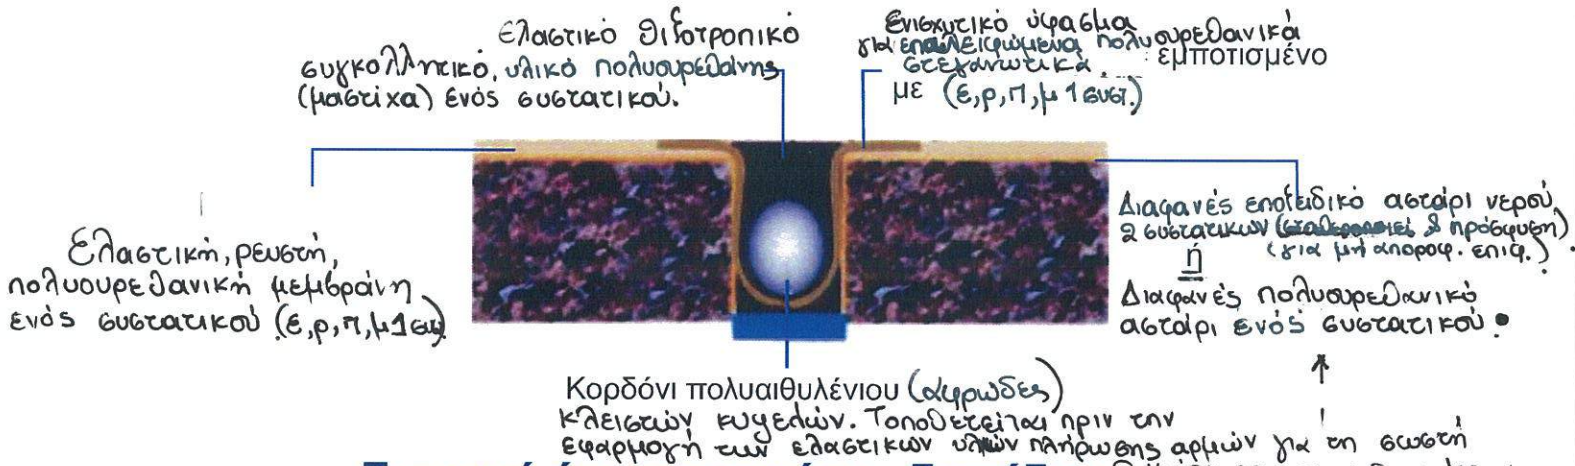

Στεγανή ένωση τοιχίου - δαπέδου

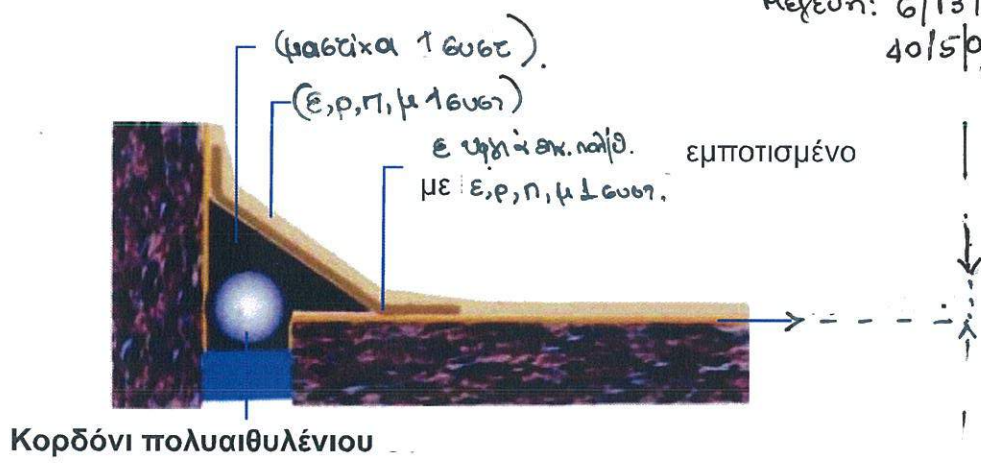

Στεγανή ρωγμή δαπέδου

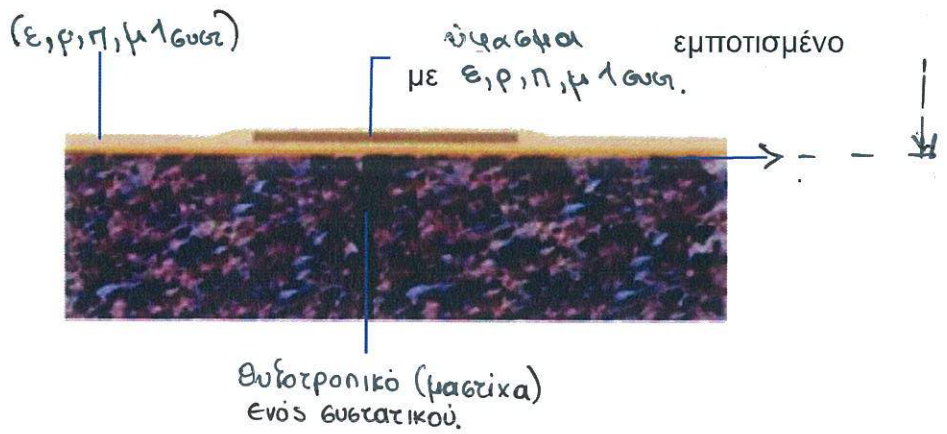

* Για τη διαδικασία εφαρμογής του συστήματος